


- LEGENDA**
- HIDROGRAFIA
 - MASSAS D' ÁGUA
 - LIMITE MUNICIPAL
 - RODOVIAS E ESTRADAS MUNICIPAIS
 - AVENIDAS E RUAS
 - LIMITE DA ZONA URBANA
 - ÁREAS VERDES
 - CAPTAÇÃO EXISTENTE
 - RESERVATÓRIO EXISTENTE
 - POÇO EXISTENTE
 - ESTAÇÃO ELEVATÓRIA (EEAT / EEAB / BOOSTER) EXISTENTE
 - ADUTORA DE ÁGUA (AAB / AAT) EXISTENTE
 - ETA - ESTAÇÃO DE TRATAMENTO DE ÁGUA EXISTENTE
 - ÁREA DE ATENDIMENTO
 - RESERVATÓRIO PROPOSTO (A CONSTRUIR)
 - POÇO PROPOSTO (A CONSTRUIR)
 - ESTAÇÃO ELEVATÓRIA (EEAT / EEAB / BOOSTER) PROPOSTA (A CONSTRUIR)
 - ADUTORA DE ÁGUA (AAB / AAT) PROPOSTA (A CONSTRUIR)
 - ETA - ESTAÇÃO DE TRATAMENTO DE ÁGUA PROPOSTA (A CONSTRUIR)

Local	Sistema	Unidade	Tipo de Intervenção / Prazo de Implantação	Obras Principais Planejadas
Colina - Sede Urbana	Distribuição	Rede de distribuição	Longo Prazo - entre 2019 e 2038	OSE: Implantação de aproximadamente 32 km de redes de distribuição (linhas principais e secundárias) e 1465 novas ligações, de acordo com o crescimento vegetativo da população.
			Longo Prazo - entre 2019 e 2038	MNE: Implantação de um Programa de Redução de Perdas, que implique a setorização da rede, substituição de hidrômetros, pesquisa de vazamentos, implantação de VRPs e melhorias na gestão comercial.
			Emergencial - entre 2019 e 2038	MNE: Elaboração do cadastro de rede de distribuição de água tratada da sede em meio digital

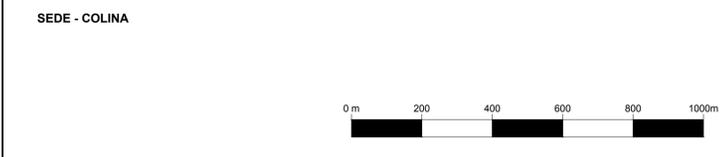

GOVERNO DO ESTADO DE SÃO PAULO
SECRETARIA DE SANEAMENTO E RECURSOS HÍDRICOS

TEMA: PLANOS MUNICIPAIS ESPECÍFICOS DOS SERVIÇOS DE SANEAMENTO BÁSICO - UGRHI-12

TÍTULO: MUNICÍPIO DE COLINA - Sistema de Abastecimento de Água Unidades Existentes e Intervenções Propostas

ESCALA: 1:10.000 DATA: Junho / 2018 ILUSTRAÇÃO 10.1

RDS-4-11D-14-021-0.dwg